
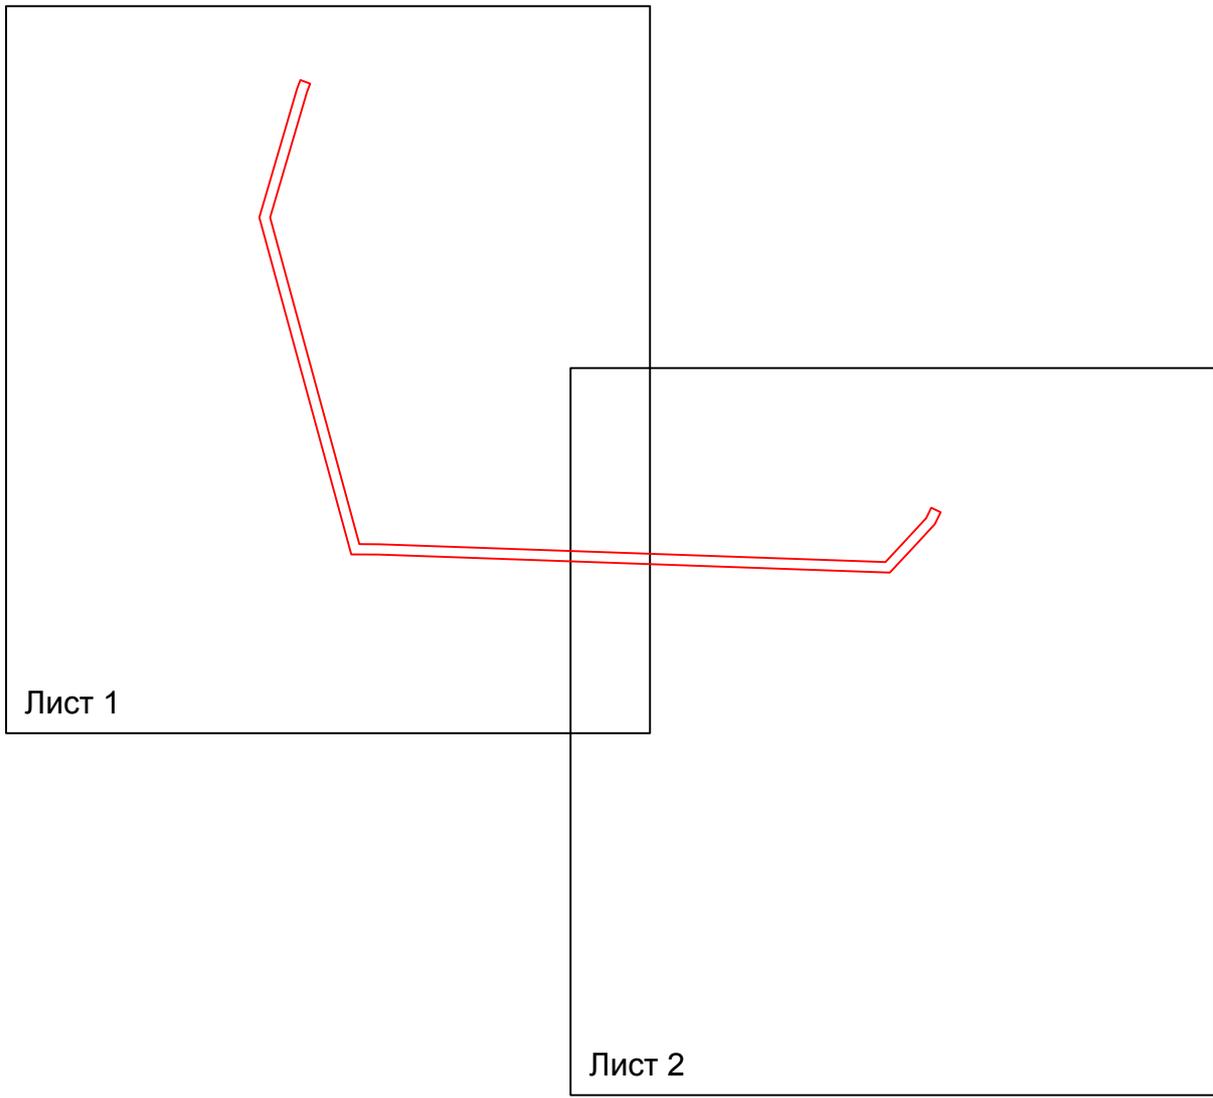


**Схема расположения границ публичного сервитута
для размещения объекта
ВЛ 35 кВ отпайка на Фрунзе-3
(наименование объекта землеустройства)**

План границ объекта землеустройства

Обзорная схема границ объекта землеустройства

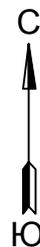

Лист 1

Лист 2

Условные обозначения:

 - граница устанавливаемой
зоны публичного сервитута


Схема расположения границ публичного сервитута

для размещения объекта

ВЛ 35 кВ отпайка на Фрунзе-3

(наименование объекта землеустройства)

План границ объекта землеустройства

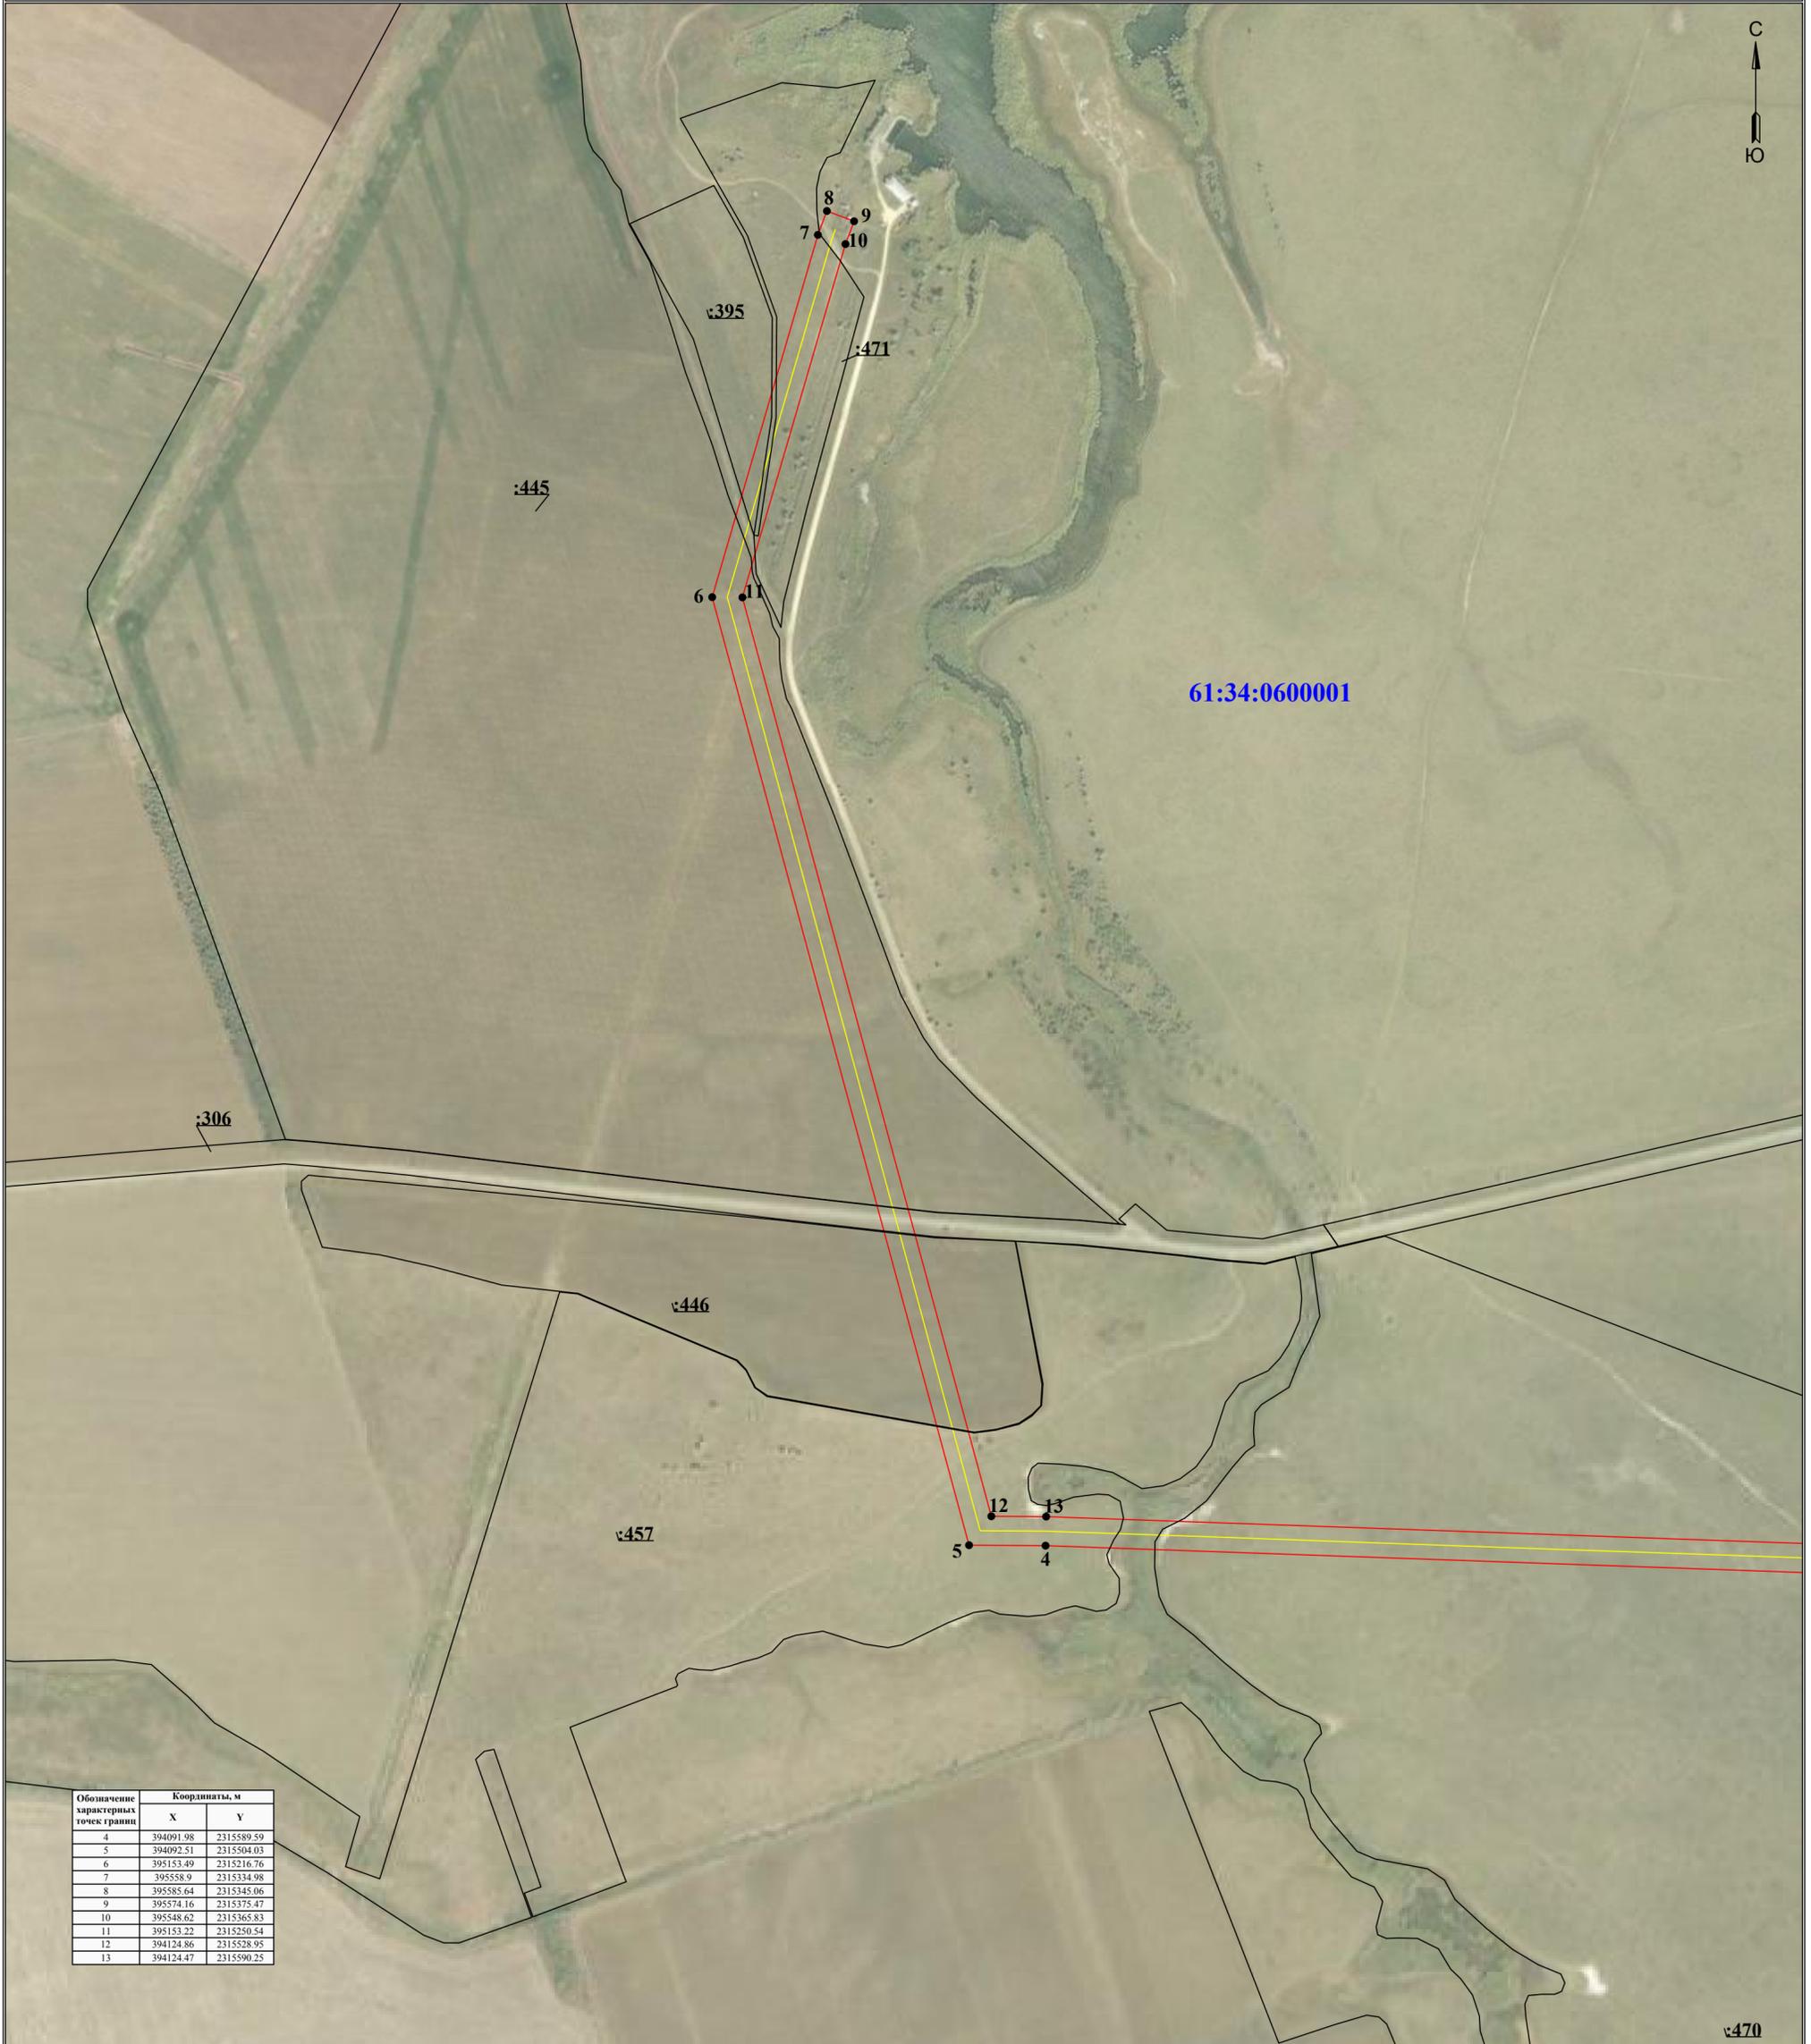

Обозначение характерных точек границ	Координаты, м	
	X	Y
4	394091.98	2315589.59
5	394092.51	2315504.03
6	395153.49	2315216.76
7	395558.9	2315334.98
8	395585.64	2315345.06
9	395574.16	2315375.47
10	395548.62	2315365.83
11	395153.22	2315250.54
12	394124.86	2315528.95
13	394124.47	2315590.25

Масштаб 1:5000

Лист 1 из 3

Используемые условные знаки и обозначения:

- 1 - обозначение характерной точки границы устанавливаемой зоны публичного сервитута
- границы земельных участков, попадающих в зону публичного сервитута
- граница кадастрового квартала
- 61:34:0600001 - номер кадастрового квартала
- граница устанавливаемой зоны публичного сервитута
- ось линии
- :446 - кадастровый номер ЗУ

Схема расположения границ публичного сервитута

для размещения объекта

ВЛ 35 кВ отпайка на Фрунзе-3

(наименование объекта землеустройства)

План границ объекта землеустройства



Обозначение характерных точек границ	Координаты, м	
	X	Y
1	394188.03	2317325.6
2	394109.01	2317253.2
3	394035.36	2317185.09
14	394068.38	2317171.35
15	394131.03	2317229.29
16	394206.53	2317298.47
17	394239.49	2317314.63
18	394225.18	2317343.81

Используемые условные знаки и обозначения:

- 1 - обозначение характерной точки границы устанавливаемой зоны публичного сервитута
- границы земельных участков, попадающих в зону публичного сервитута
- граница кадастрового квартала
- 61:34:0100101 - номер кадастрового квартала
- граница устанавливаемой зоны публичного сервитута
- ось линии

Масштаб 1:5000

Лист 2 из 3

:242

- кадастровый номер ЗУ

п. Степной Курган - наименование субъекта, населенного пункта