


### Схема расположения границ публичного сервитута

для размещения объекта

ВЛ 35 кВ отпайка на ПС Фрунзе

(наименование объекта землеустройства)

### План границ объекта землеустройства

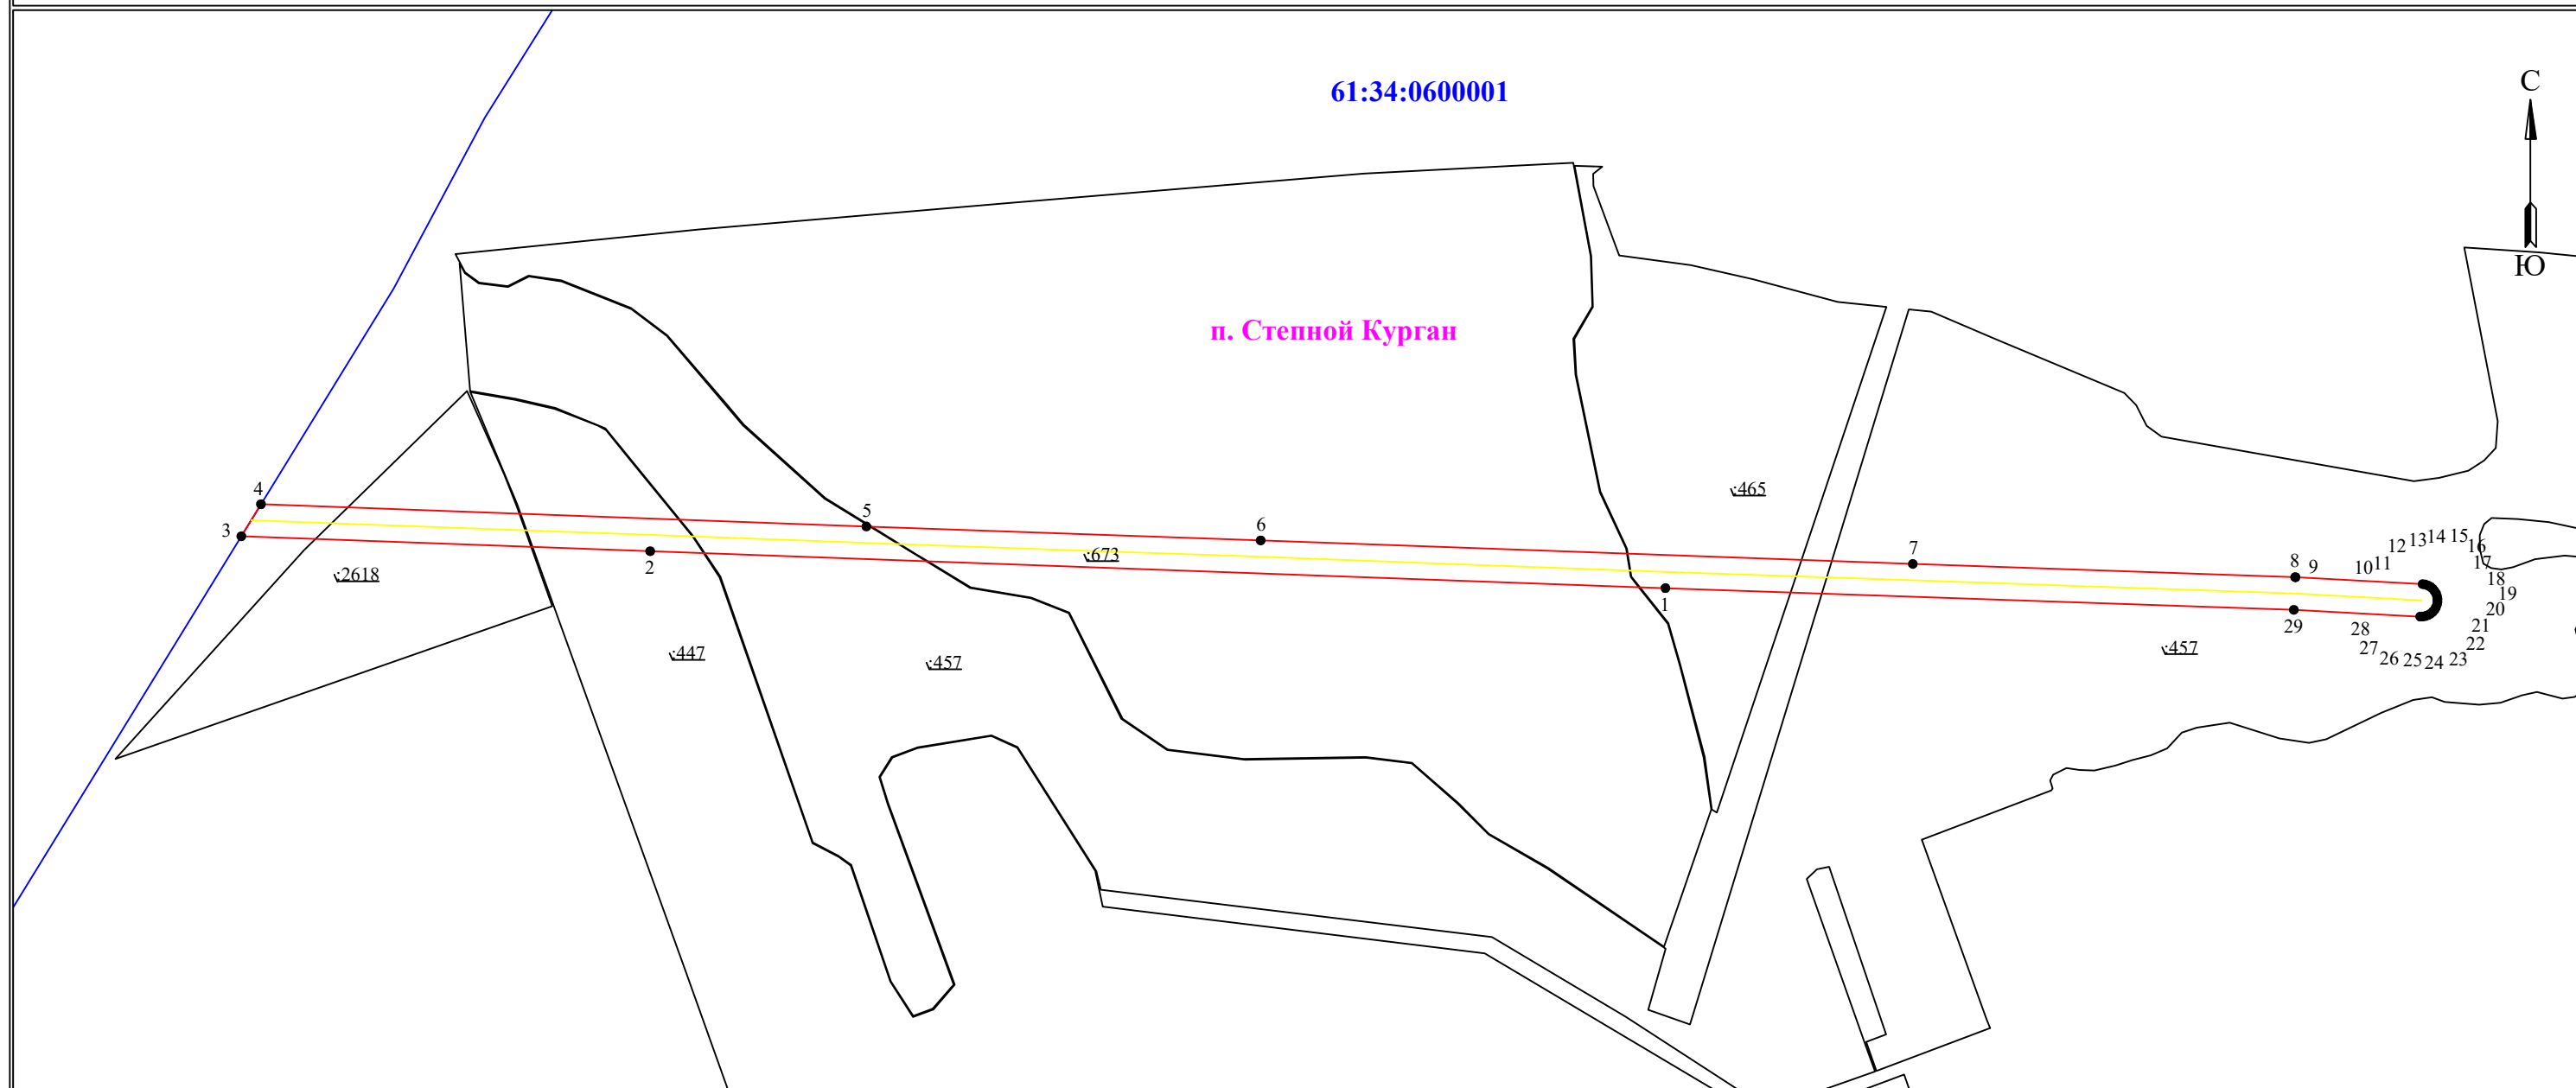

#### Используемые условные знаки и обозначения:

Масштаб 1:6000

Лист 1 из 2

•1 - обозначение характерной точки границы устанавливаемой зоны публичного сервитута

— - границы земельных участков, попадающих в зону публичного сервитута

— - граница кадастрового квартала

61:34:0600001 - номер кадастрового квартала

— - граница устанавливаемой зоны публичного сервитута

— - ось линии

:447 - кадастровый номер ЗУ

п. Степной Курган - наименование субъекта, населенного пункта

**Схема расположения границ публичного сервитута  
для размещения объекта  
ВЛ 35 кВ отпайка на ПС Фрунзе**

Каталог координат		
Площадь зоны публичного сервитута 60392 кв.м		
Обозначение характерных точек границ	Координаты, м	
	X	Y
1	2	3
1	394119.9	2314822.5
2	394153.75	2313890.18
3	394167.57	2313514.74
4	394196.89	2313532.75
5	394176.52	2314088.68
6	394163.68	2314450.8
7	394142.12	2315049.68
8	394129.89	2315400.76
9	394129.84	2315401.03
10	394123.63	2315517.8
11	394123.17	2315520.37
12	394122.28	2315522.83
13	394120.97	2315525.09
14	394119.29	2315527.1
15	394117.29	2315528.78
16	394115.02	2315530.09
17	394112.57	2315530.98
18	394109.99	2315531.43
19	394107.38	2315531.43
20	394104.8	2315530.98
21	394102.34	2315530.09
22	394100.08	2315528.78
23	394098.08	2315527.1
24	394096.4	2315525.09
25	394095.09	2315522.83
26	394094.19	2315520.37
27	394093.74	2315517.8
28	394093.74	2315515.69
29	394099.92	2315399.57