


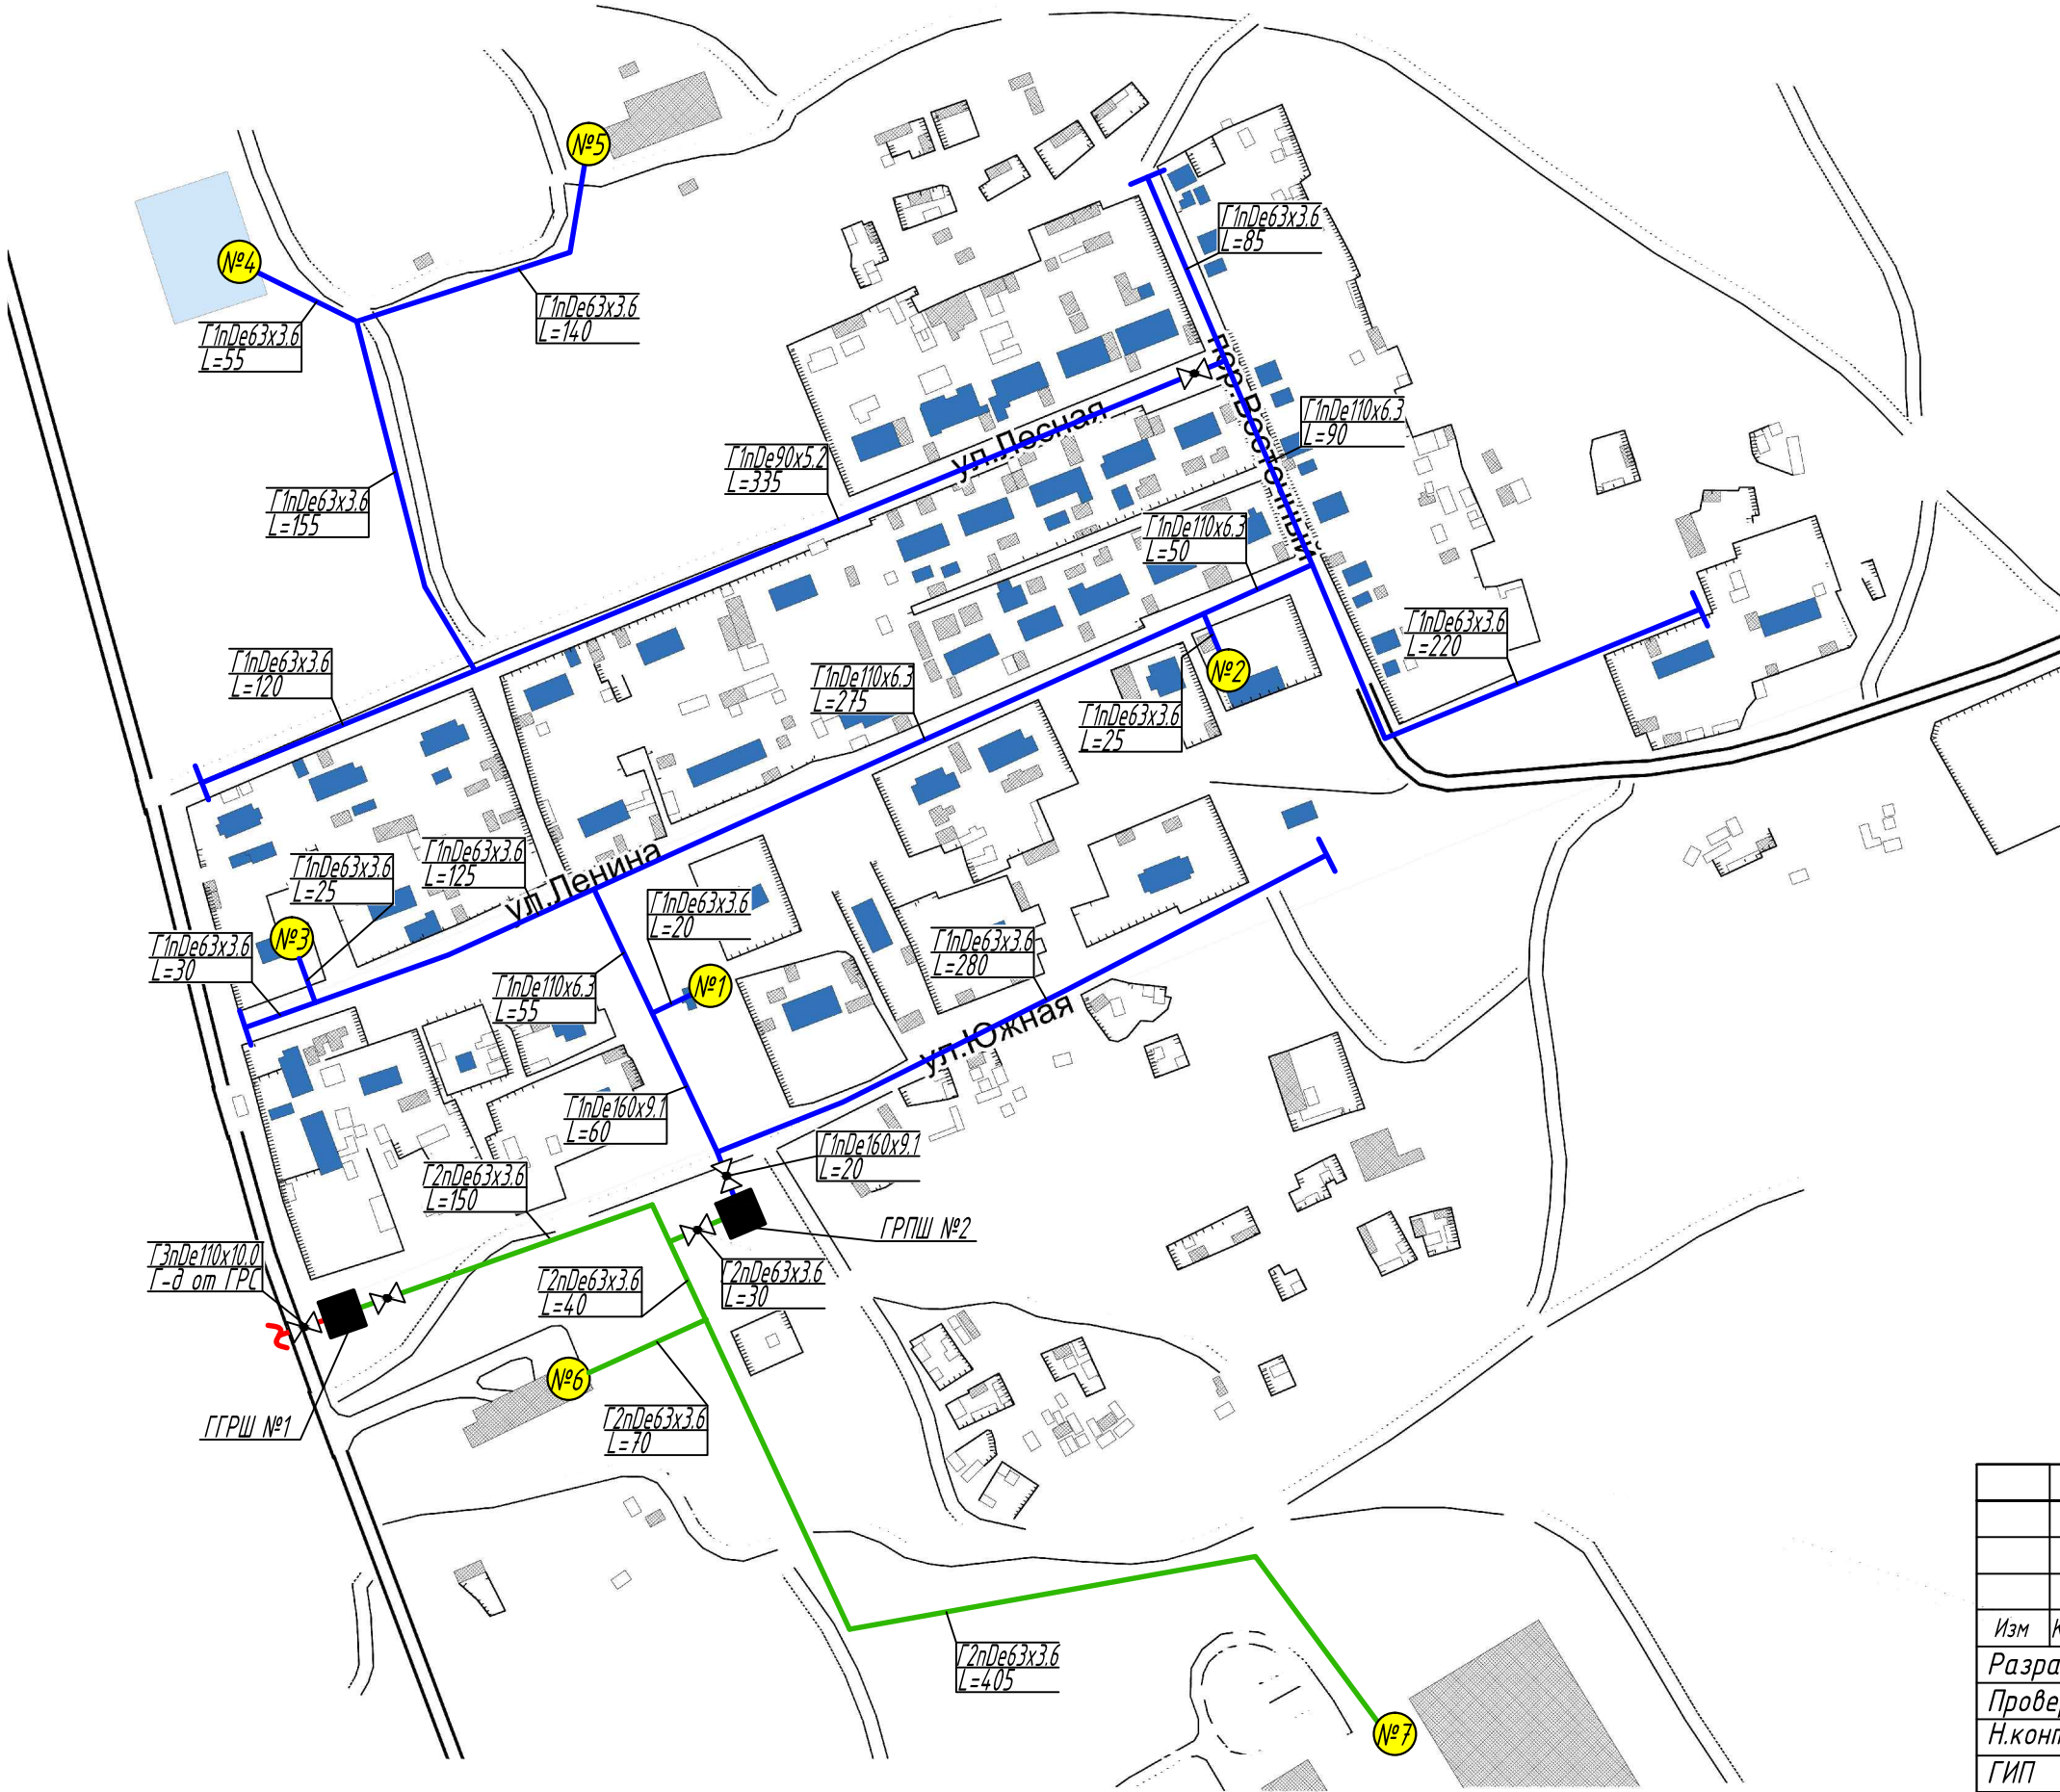

Экспликация сосредоточенных потребителей

№ по схеме	Наименование объекта	Подключение к газ-ду
№1	Магазин РАПКОП	низкого давления
№2	Нежилое здание (филиал школы)	низкого давления
№3	ФАП	низкого давления
№4	Склад ГСМ	низкого давления
№5	Мастерские	низкого давления
№6	Молзавод	среднего давления
№7	ООО "имени М.В. Фрунзе"	среднего давления


УСЛОВНЫЕ ОБОЗНАЧЕНИЯ

- Проектируемый газопровод высокого давления ГЗ (0,6 МПа)
- Проектируемый газопровод среднего давления Г2 (0,3 МПа)
- Проектируемый газопровод низкого давления Г1 (0,003 МПа)
- Отключающее устройство на газопроводе
- nDe

- Диаметр полиэтиленового газопровода, мм.
- L

- Длина газопровода м.
- Проектируемый газорегуляторный пункт шкафной
- №1

- Сосредоточенный потребитель

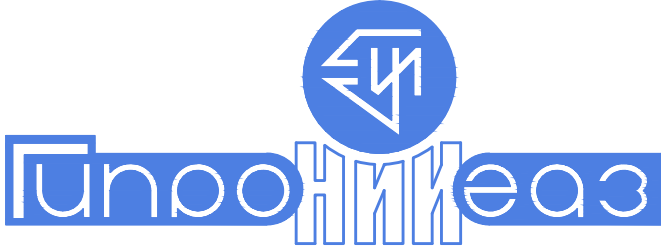

						175-12		
						Схема газоснабжения п. Тальники Сальского района Ростовской области		
Изм.	Кол.уч.	Лист	N док.	Подп.	Дата	Схема газоснабжения	Стадия	Лист
Разраб.	Усенко				09.12г		Р	1
Проверил	Чеботникова					План газопроводов	Листов	
Н.контр.	Чеботникова							
ГИП	Катрус					М 1:3000	ОАО ГИПРОНИИГАЗ Ростовский филиал	
Гл. инж.	Подгорнов							