


Схема расположения границ публичного сервитута  
Ростовская обл., Сальский район

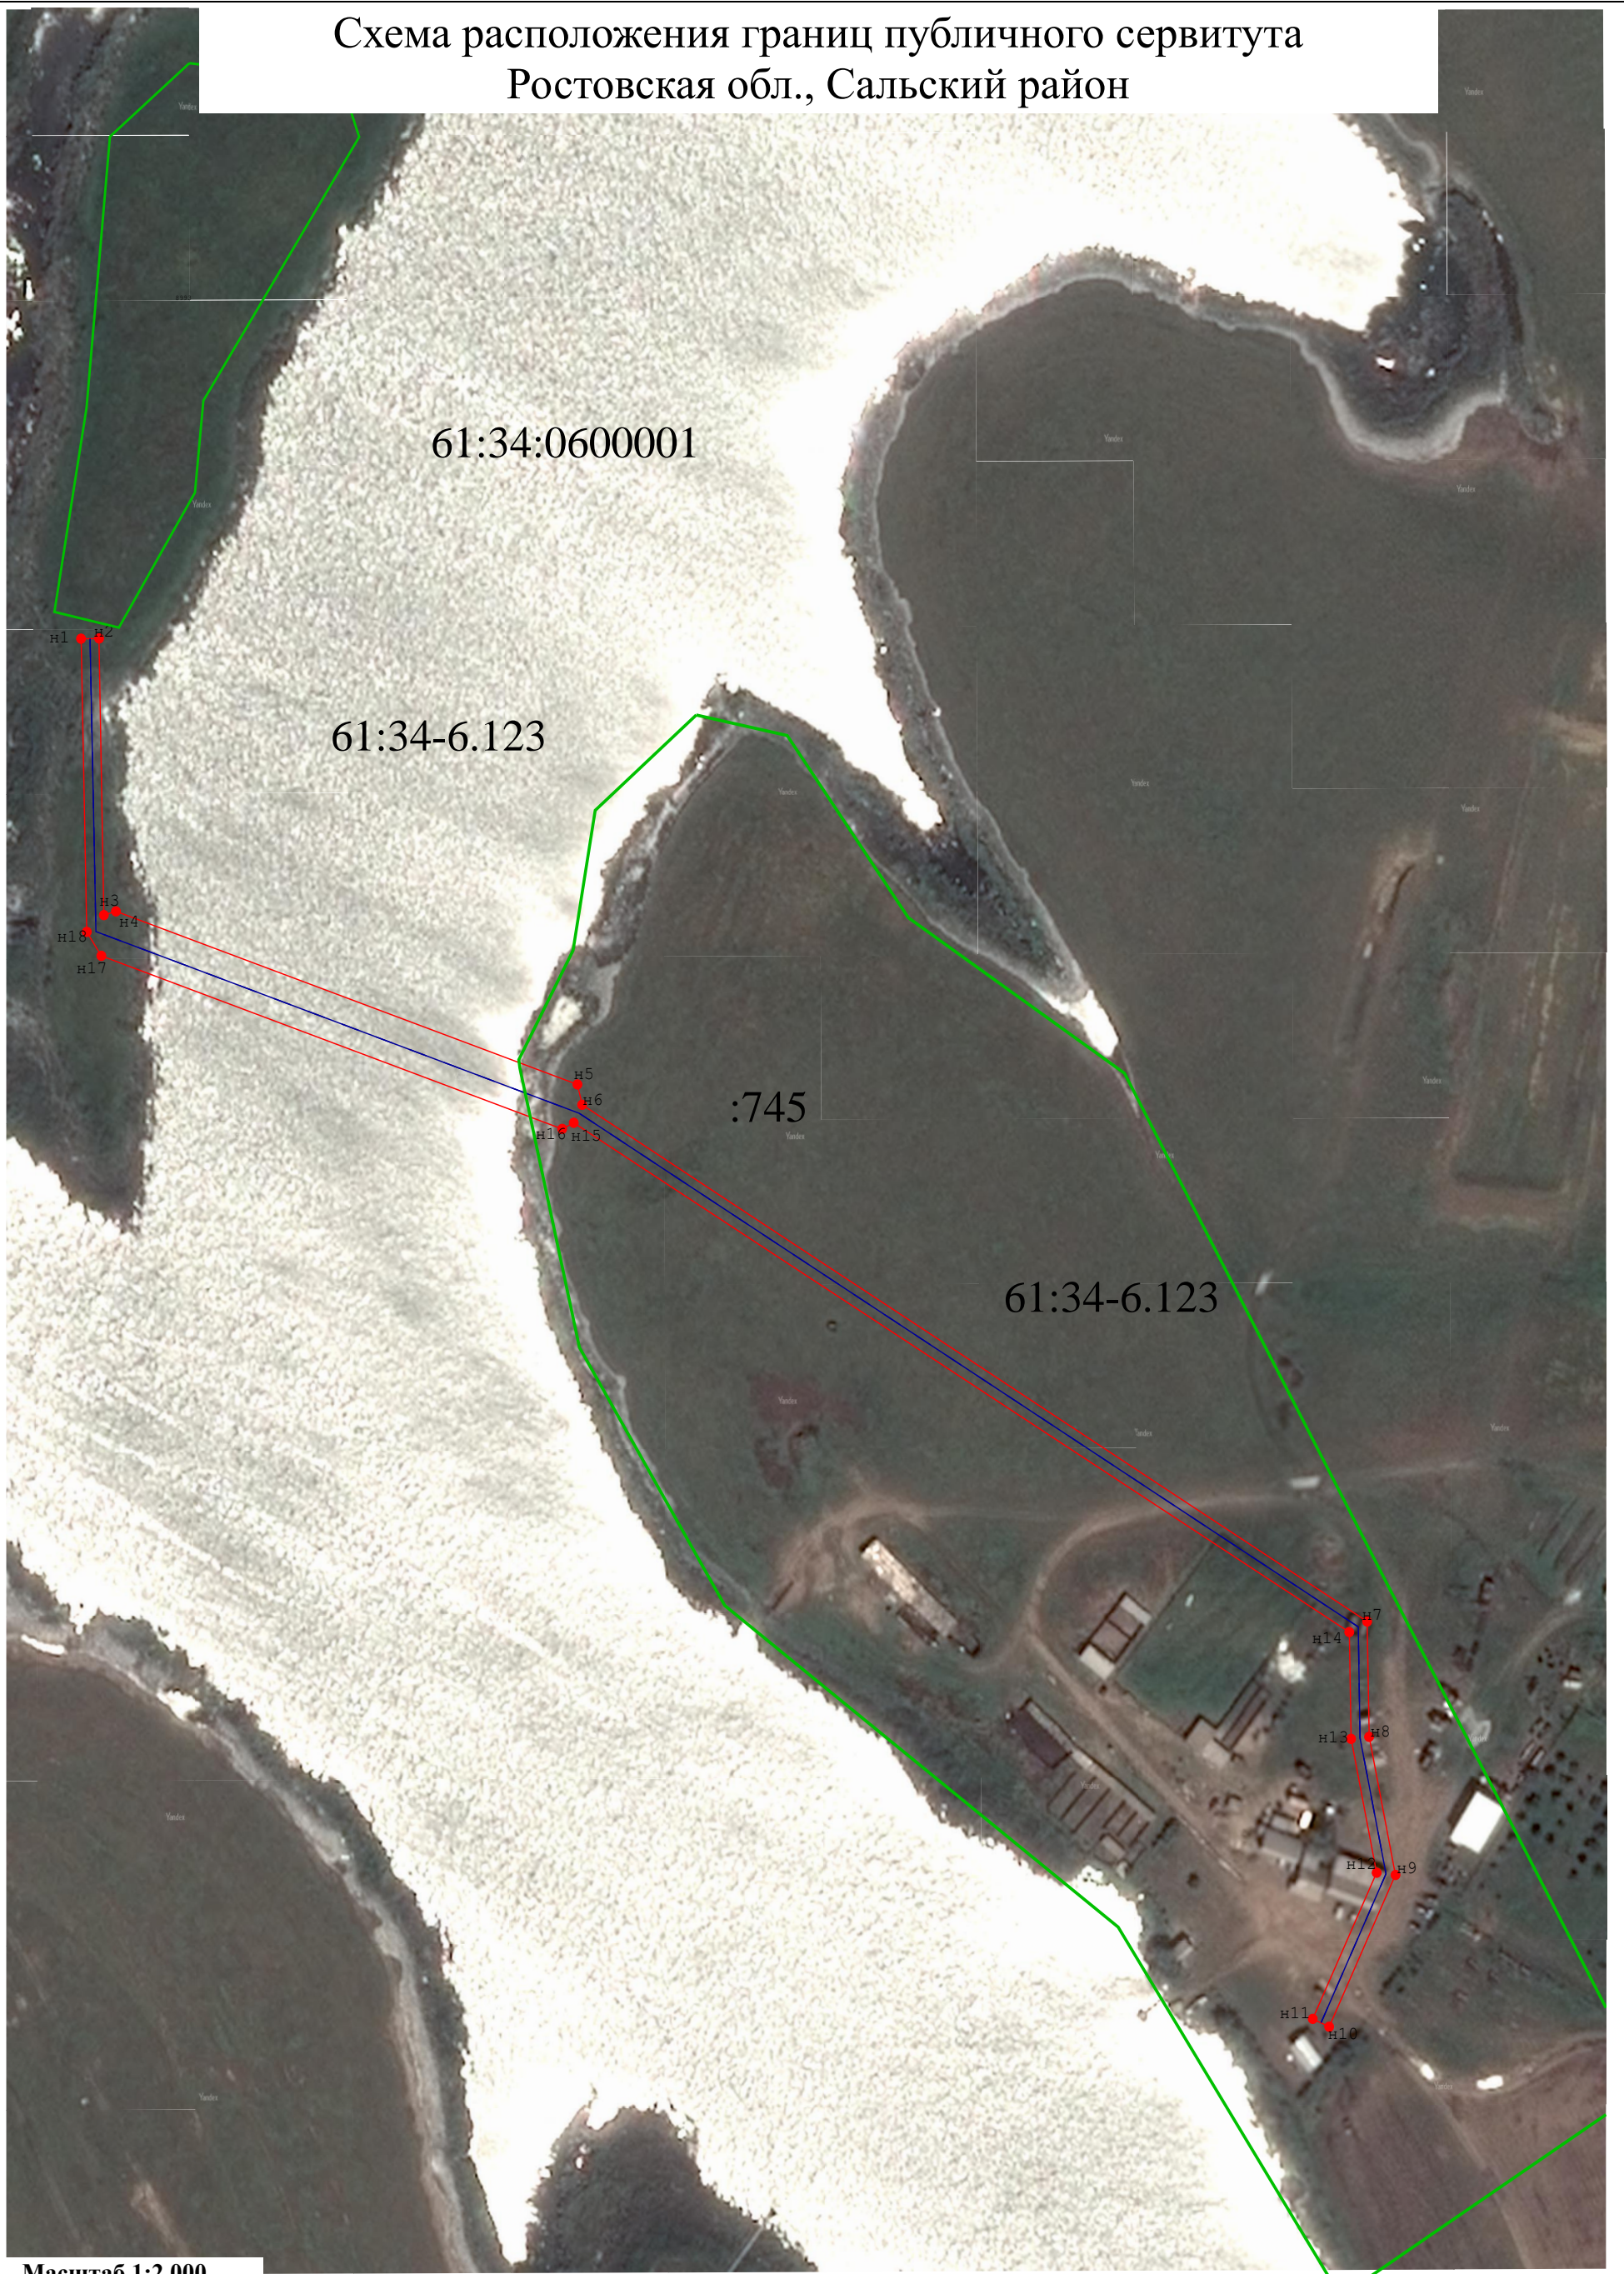

Масштаб 1:2 000

— :745

—

61:34:0600001  
61:34-6.123